CONSTRUCTION D'UNE SERRE DE PRODUCTION

DÉCLARATION PRÉALABLE

M. ALEXANDRE PORTHAULT
AL'TERRE FERME
379 rue du Bourg 45770 Saran
tel. 09 54 87 33 83

Département :
LOIRET

Commune :
SARAN

Section : BH
Feuille : 000 BH 01

Échelle d'origine : 1/1000
Échelle d'édition : 1/2000

Date d'édition : 31/07/2012
(fuseau horaire de Paris)

Coordonnées en projection : RGF93CC48
©2011 Ministère du budget, des comptes publics, de la fonction publique et de la réforme de l'Etat

DIRECTION GÉNÉRALE DES FINANCES PUBLIQUES

PLAN DE SITUATION

Le plan visualisé sur cet extrait est géré par le centre des impôts foncier suivant :
Pôle Topographique de Gestion Cadastrale
131 RUE DU FAUBOURG BANNIER
CITE ADMINISTRATIVE COLIGNY 45042
45042 ORLEANS CEDEX 1
tél. 02-38-24-45-76 -fax 02-38-24-45-65
ptgc.450.orleans@dgfip.finances.gouv.fr

Cet extrait de plan vous est délivré par :

cadastre.gouv.fr

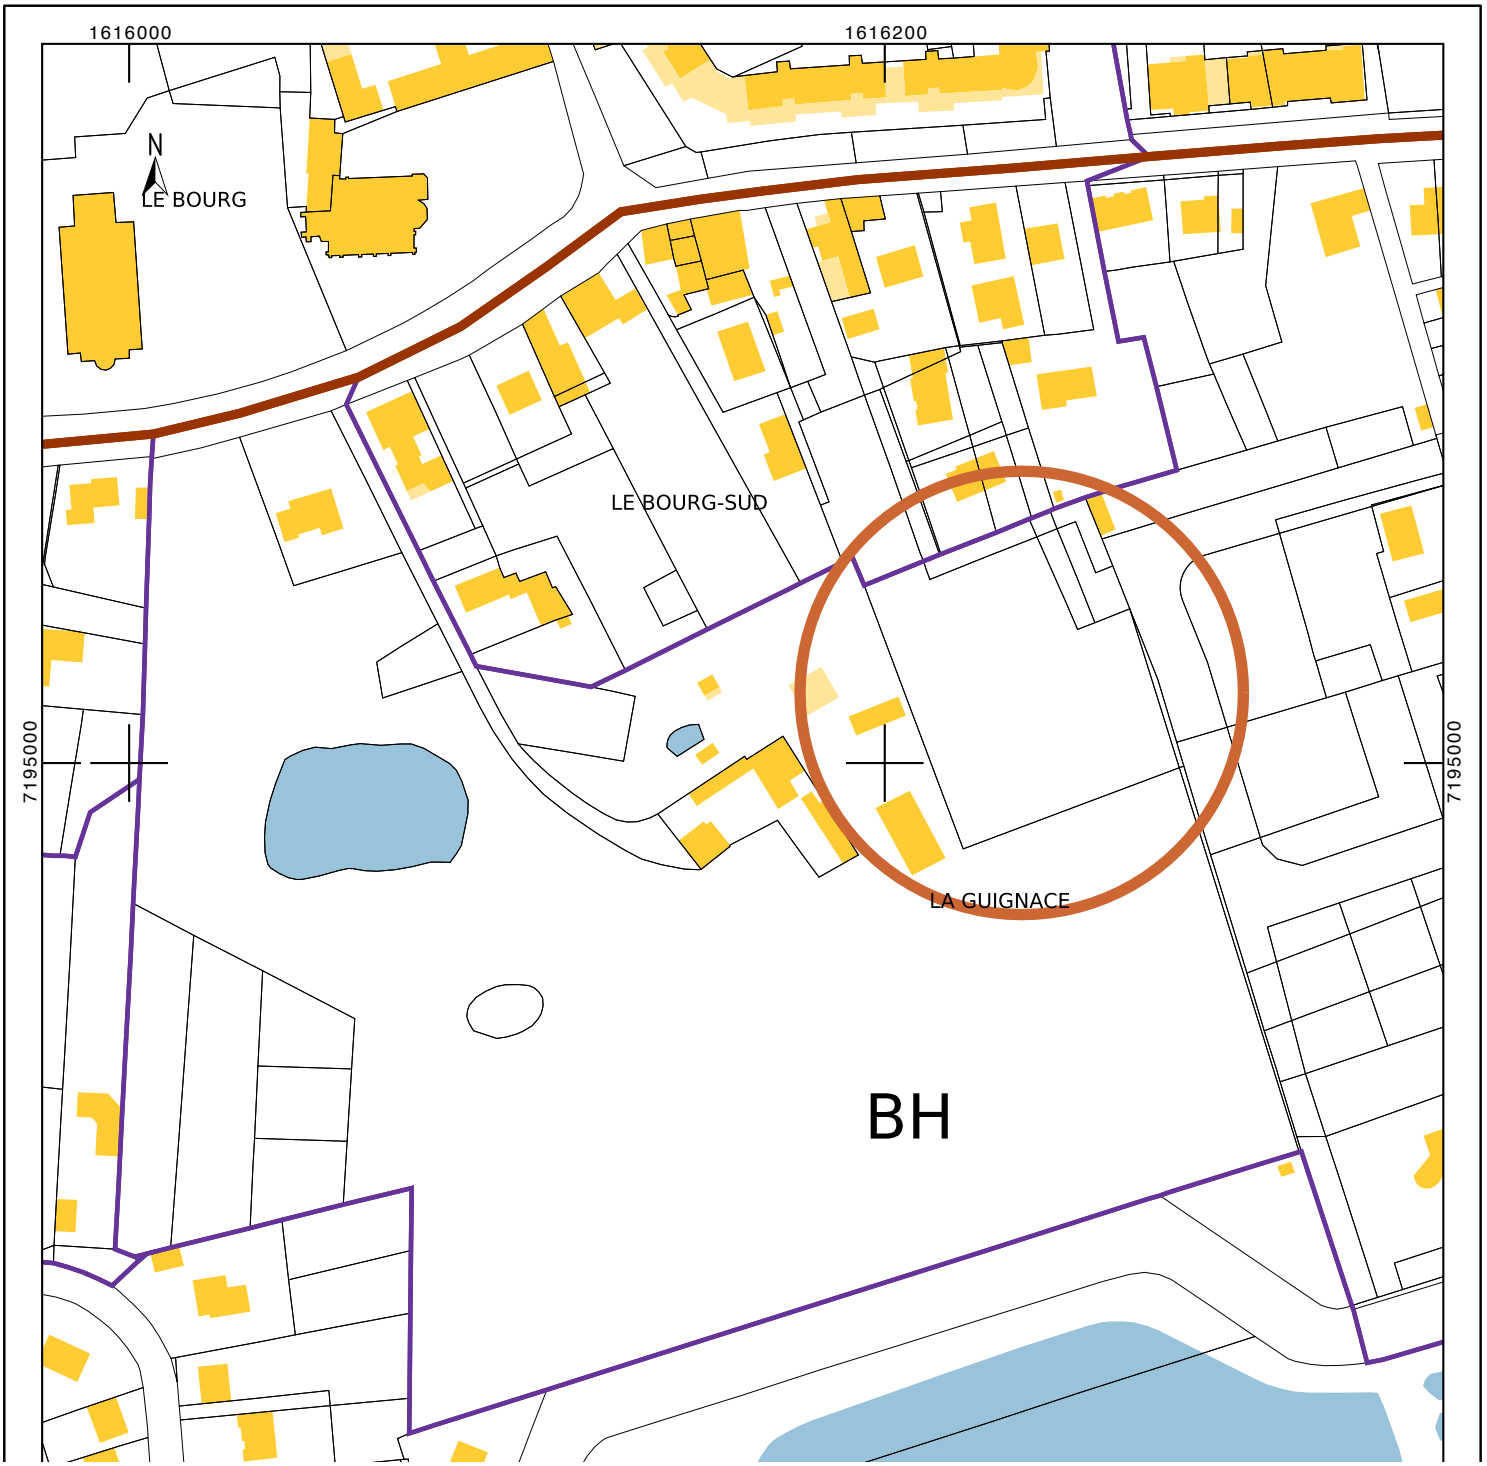

DP1 - PLAN DE SITUATION - 1:2000

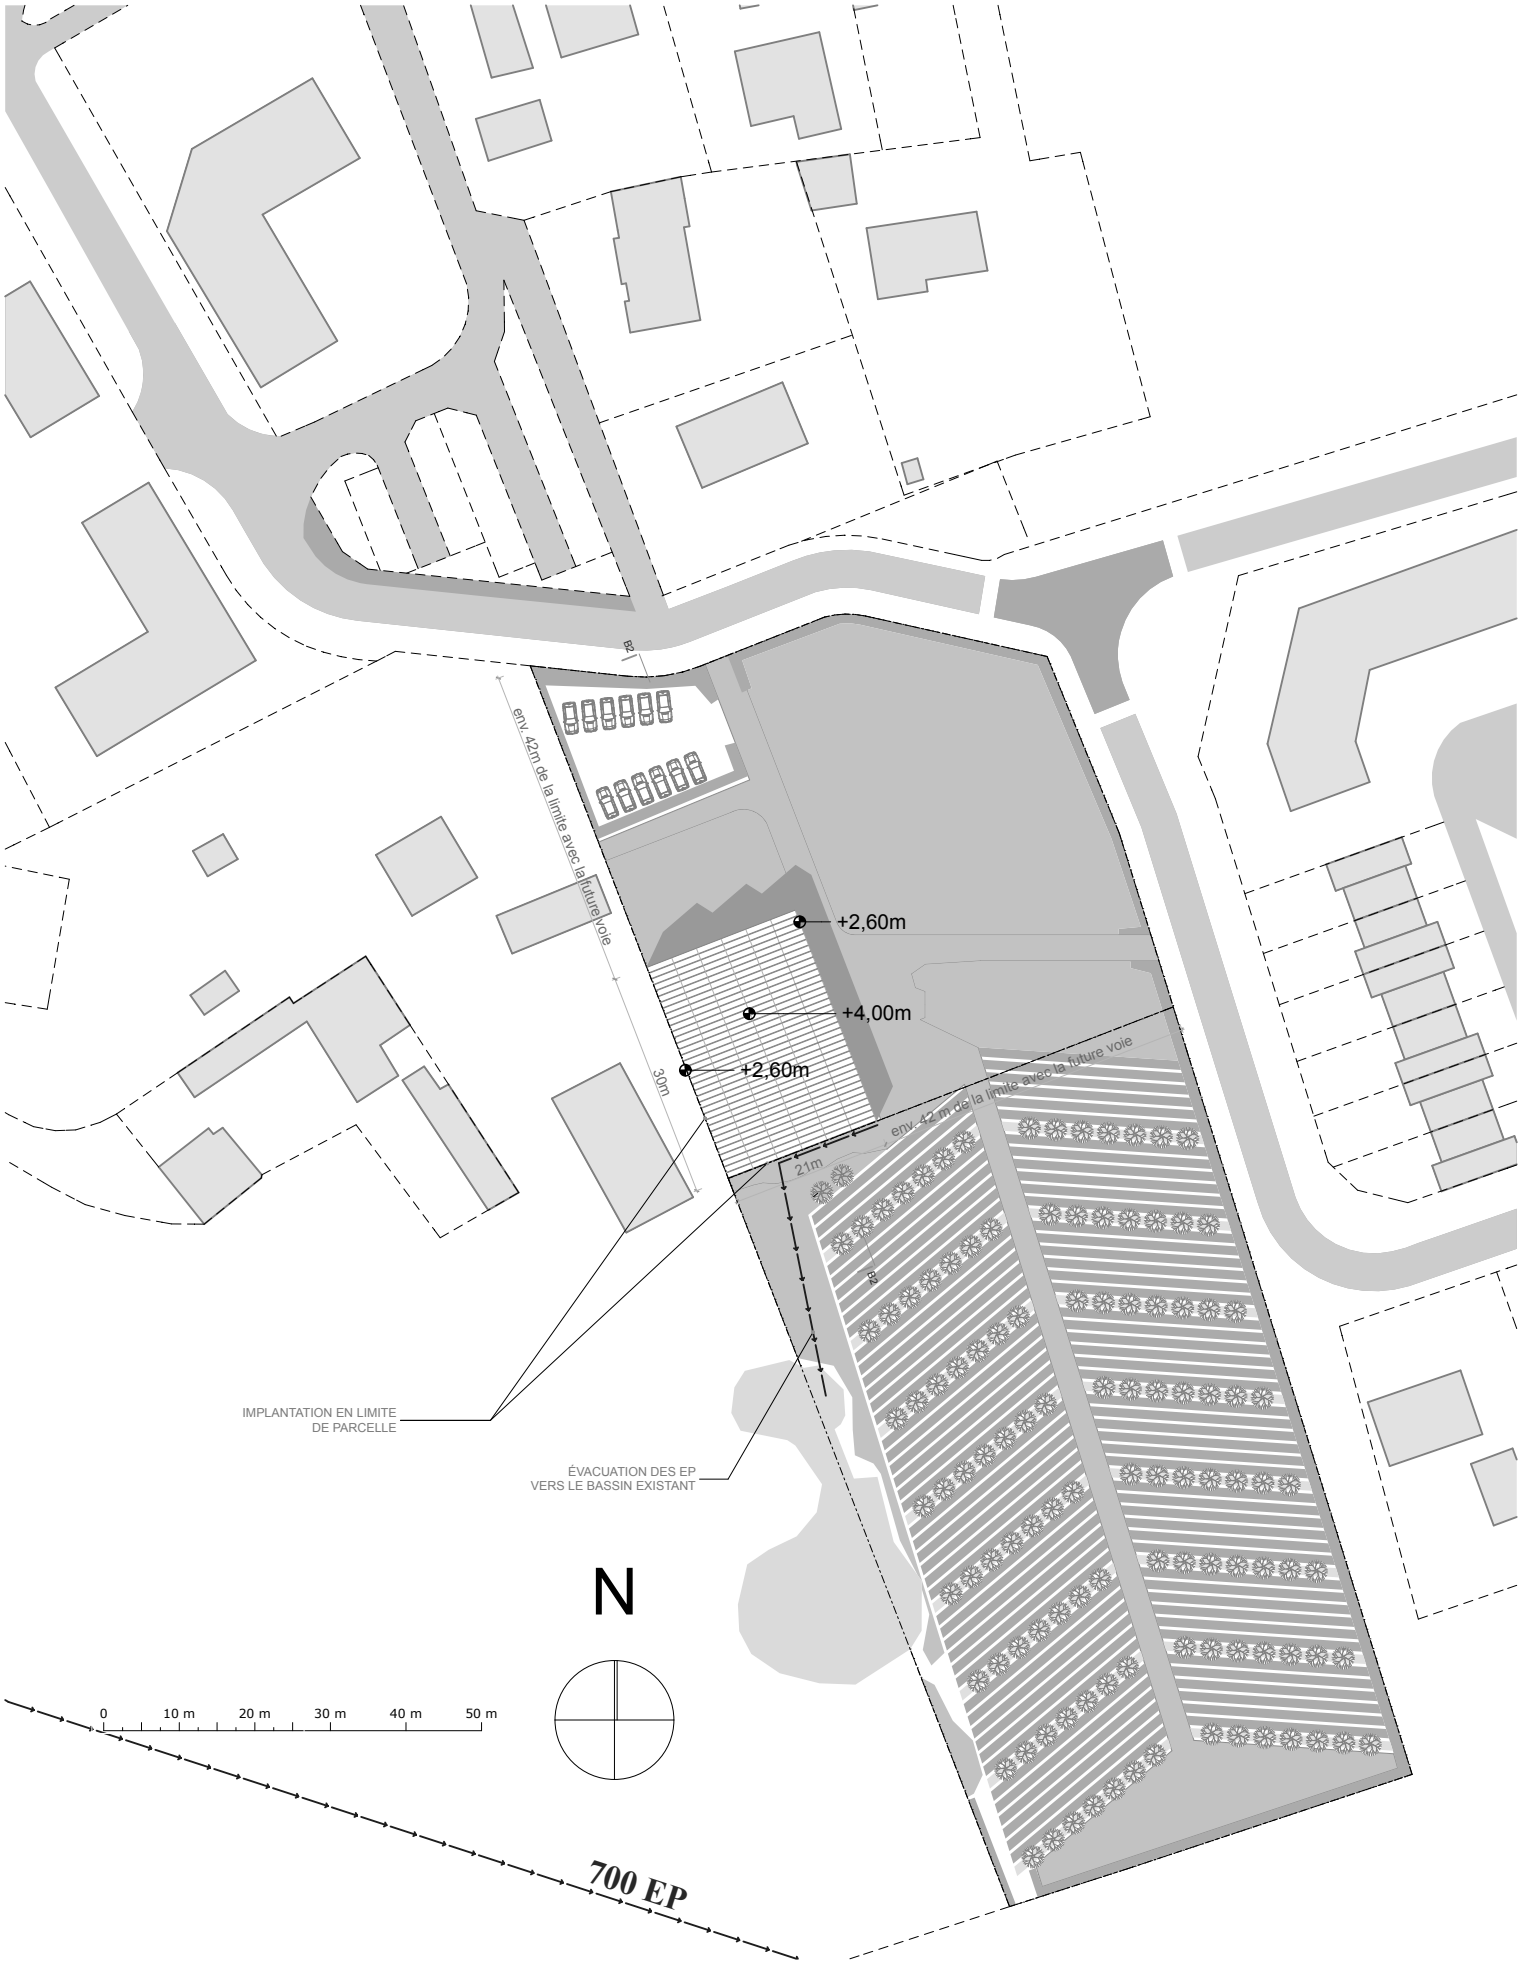

DP2-4 - PLAN DE MASSE ET DE LA TOITURE - 1:1000

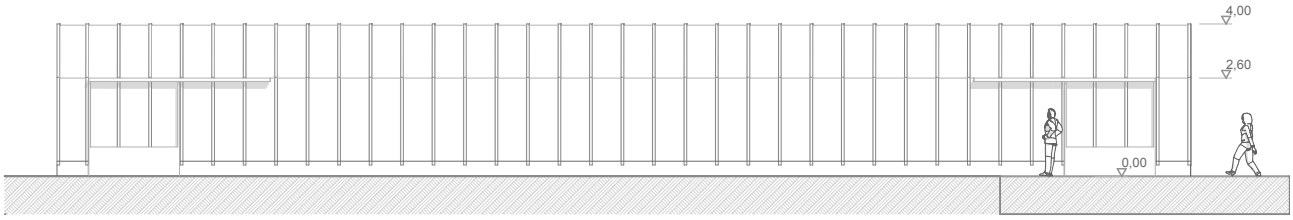

Façade Est 1:200

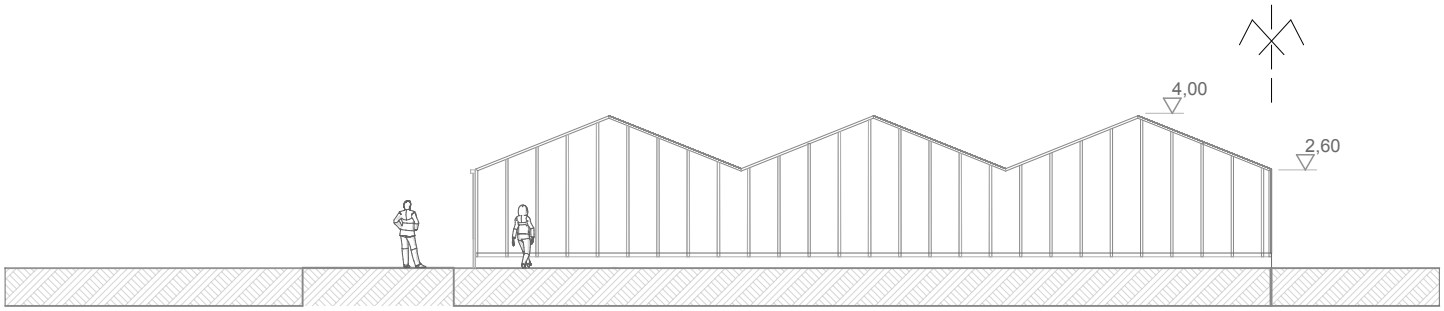

Façade Nord 1:200

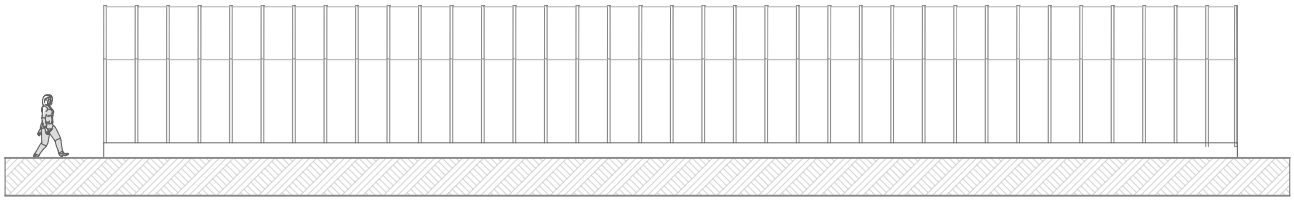

Façade Ouest 1:200

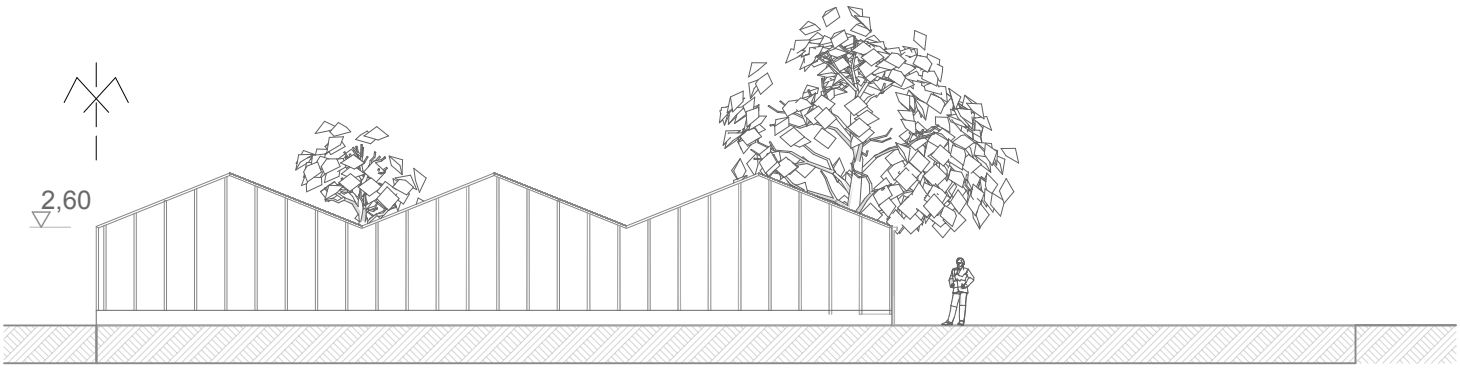

Façade Sud 1:200

DP4- FAÇADES

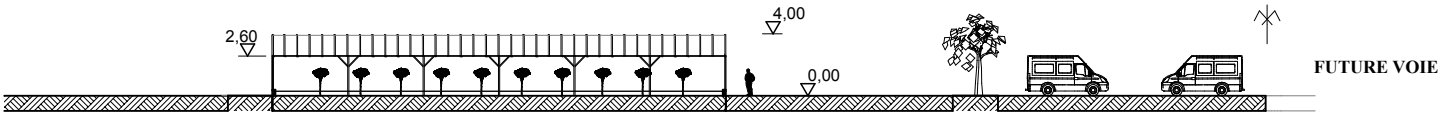

B2
-

Coupe AA
1:500

DP3 - COUPE et DP6 - PERSPECTIVE

1

2

3

DP7-8 PHOTOGRAPHIES